

PLATTEGROND

BOVENAANZICHT

SCHAAL 1:30

SCHAAL 1:100

De Efteling B.V.  
Postbus 18 5170 AA Kaatsheuvel  
Telefoon : 0416-288 111

DE EFTELING  
CENTRAAL PARK



datum / paraaf:	
ontwerp	voorlopig
bestek	ter controle
werktekening	definitief
revisie	

Symbolica buggystelling  
Plattegrond

AFDELING: ENGINEERING

GETEKEND: EM

SCHAAL: 1:100

DATUM: 12-07-2016

WIJZ A:

WIJZ B:


WIJZ C:

WIJZ D:

FORMAAT: A3

PRJS-000-00

D-SI-04.101

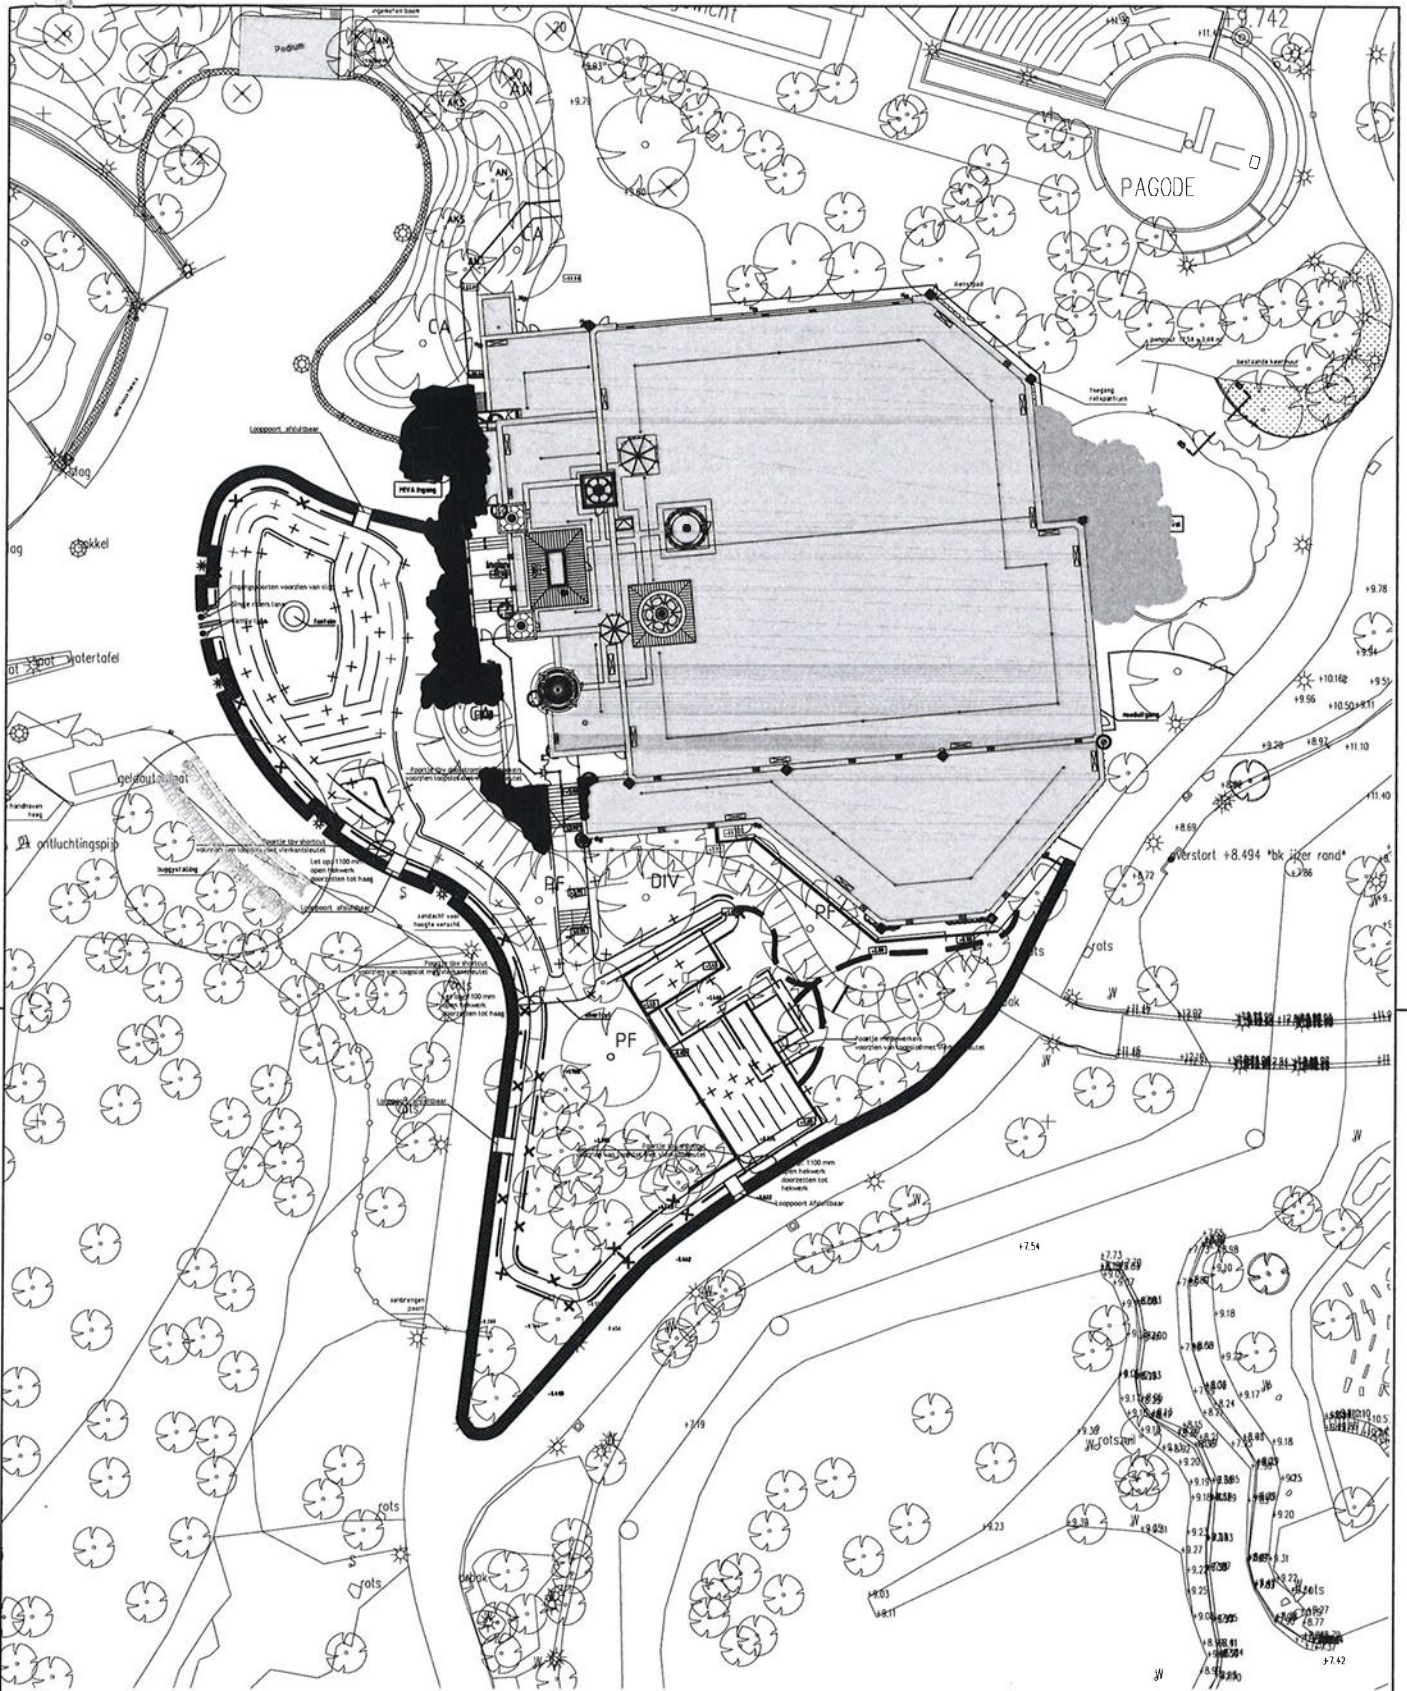

SCHAAL 1:500

De Efteling B.V.  
 Postbus 18 5170 AA Kaatsheuvel  
 Telefoon : 0416-288 111

DE EFTELING  
 CENTRAAL PARK



datum / paraaf:	
ontwerp	voorlopig
bestek	ter controle
werktekening	definitief
revisie	

Symbolica buggystalling  
 Situatie  
 AFDELING: ENGINEERING  
 GETEKEND: EM  
 SCHAAL: 1:500

DATUM: 12-07-2016  
 WIJZ A:  
 WIJZ B:  
 WIJZ C:  
 WIJZ D:

FORMAAT: A3  
 PRJS-000-00  
 D-SI-04.001