


SCHAAL 1:100

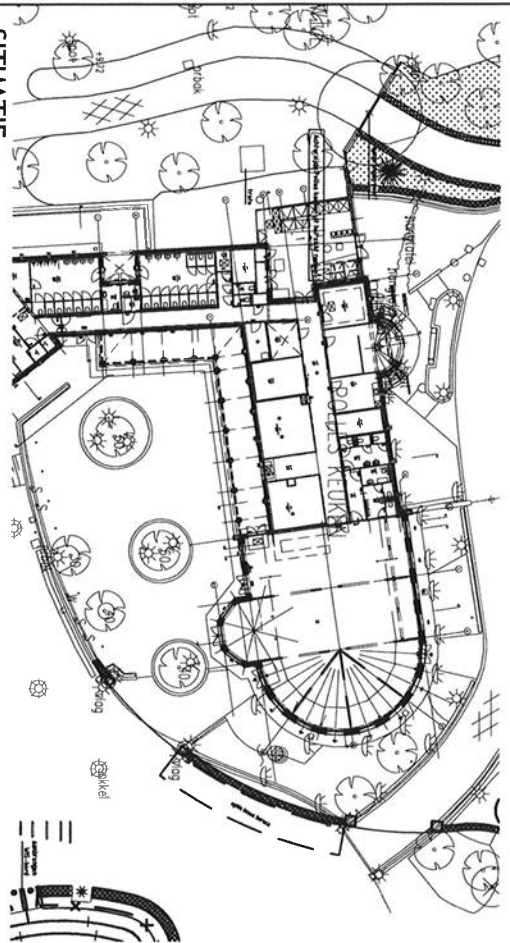

SCHAAL 1:500

SITUATIE

▲ AANZICHT B
▲ AANZICHT A

De Efteling B.V. Postbus 100 Teldijk 3710-288 HJ		Kaarstheunel 3710-288 HJ	
datum / paraaf: ontwerp bestek werktekening revisie	voorlopig ter controle definitief	DE EFTELING CENTRAAL PARK Poort Polles keuken Plattegrond en situatie AFDELING: ENGINEERING GETEKEND: EM SCHAAL: 1:100/1:500	FORMAAT: A3 PRJS-000-00 D-SI-05.a001
DATUM: 19-07-2016 WIJZ A: WIJZ B: WIJZ C: WIJZ D:		PRJS-000-00-D-SI-5.000 20160718.dwg Layout: plattegrond met situatie	

