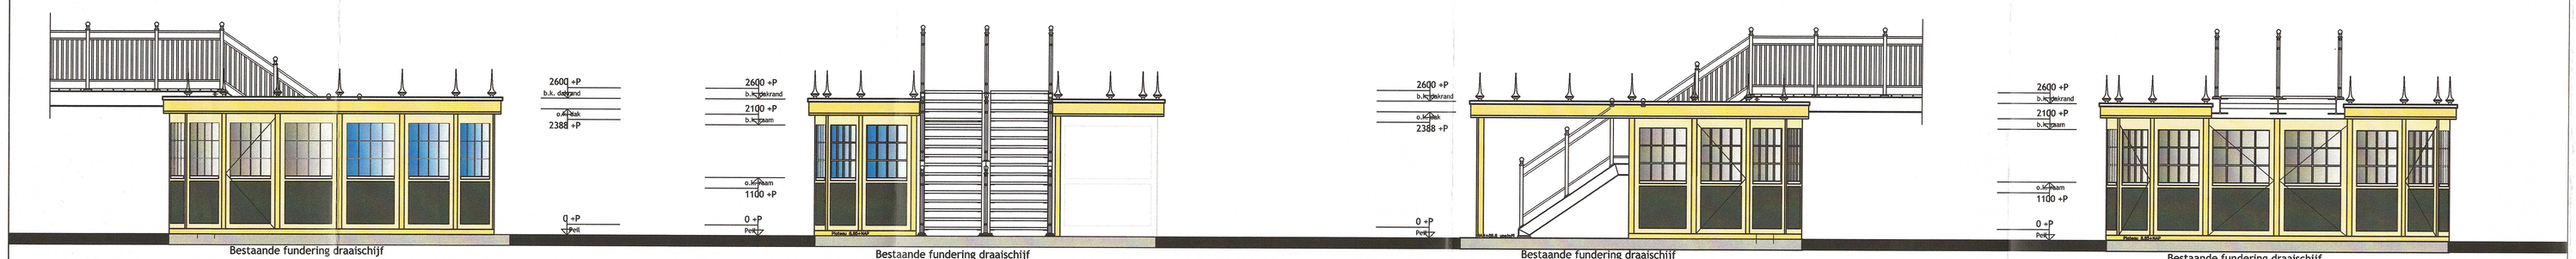

Westgevel | Zuidgevel | Oostgevel | Noordgevel

GEVELS schaal 1:50

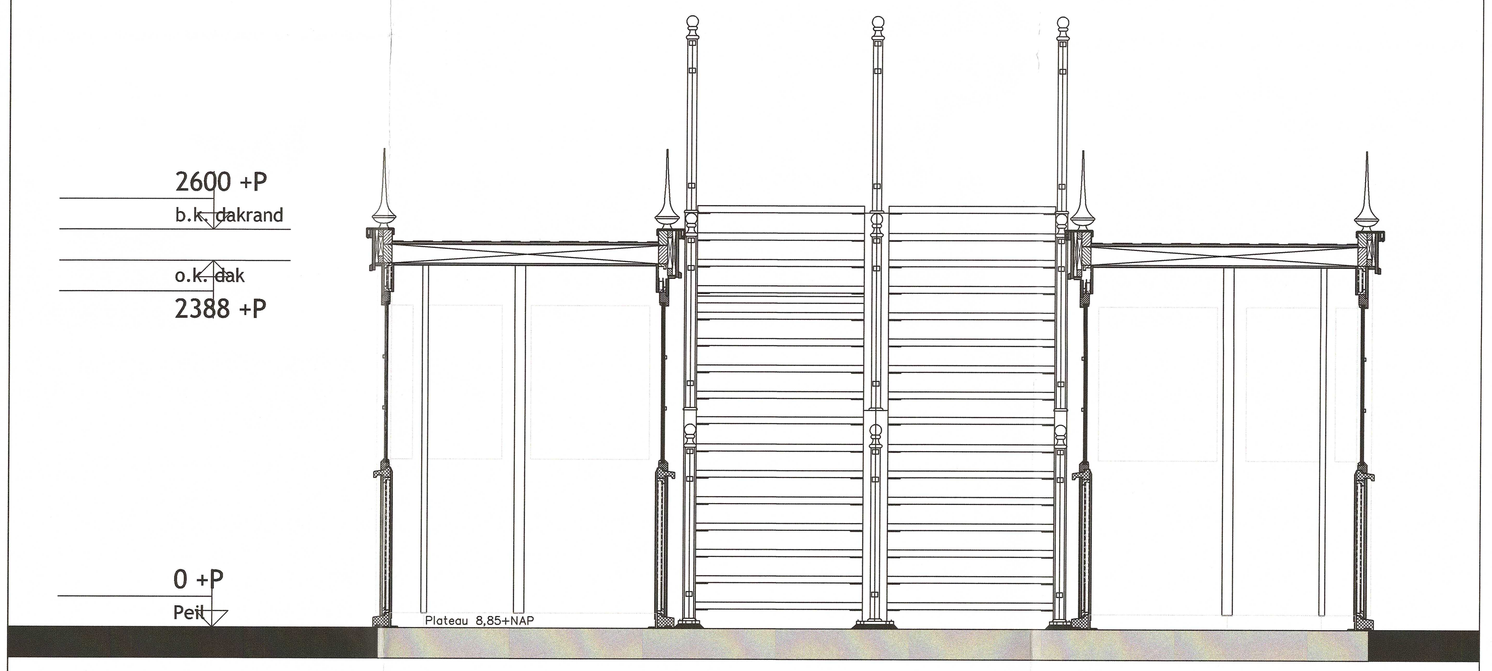

PRINCIPEDOORSNEDE schaal 1:20

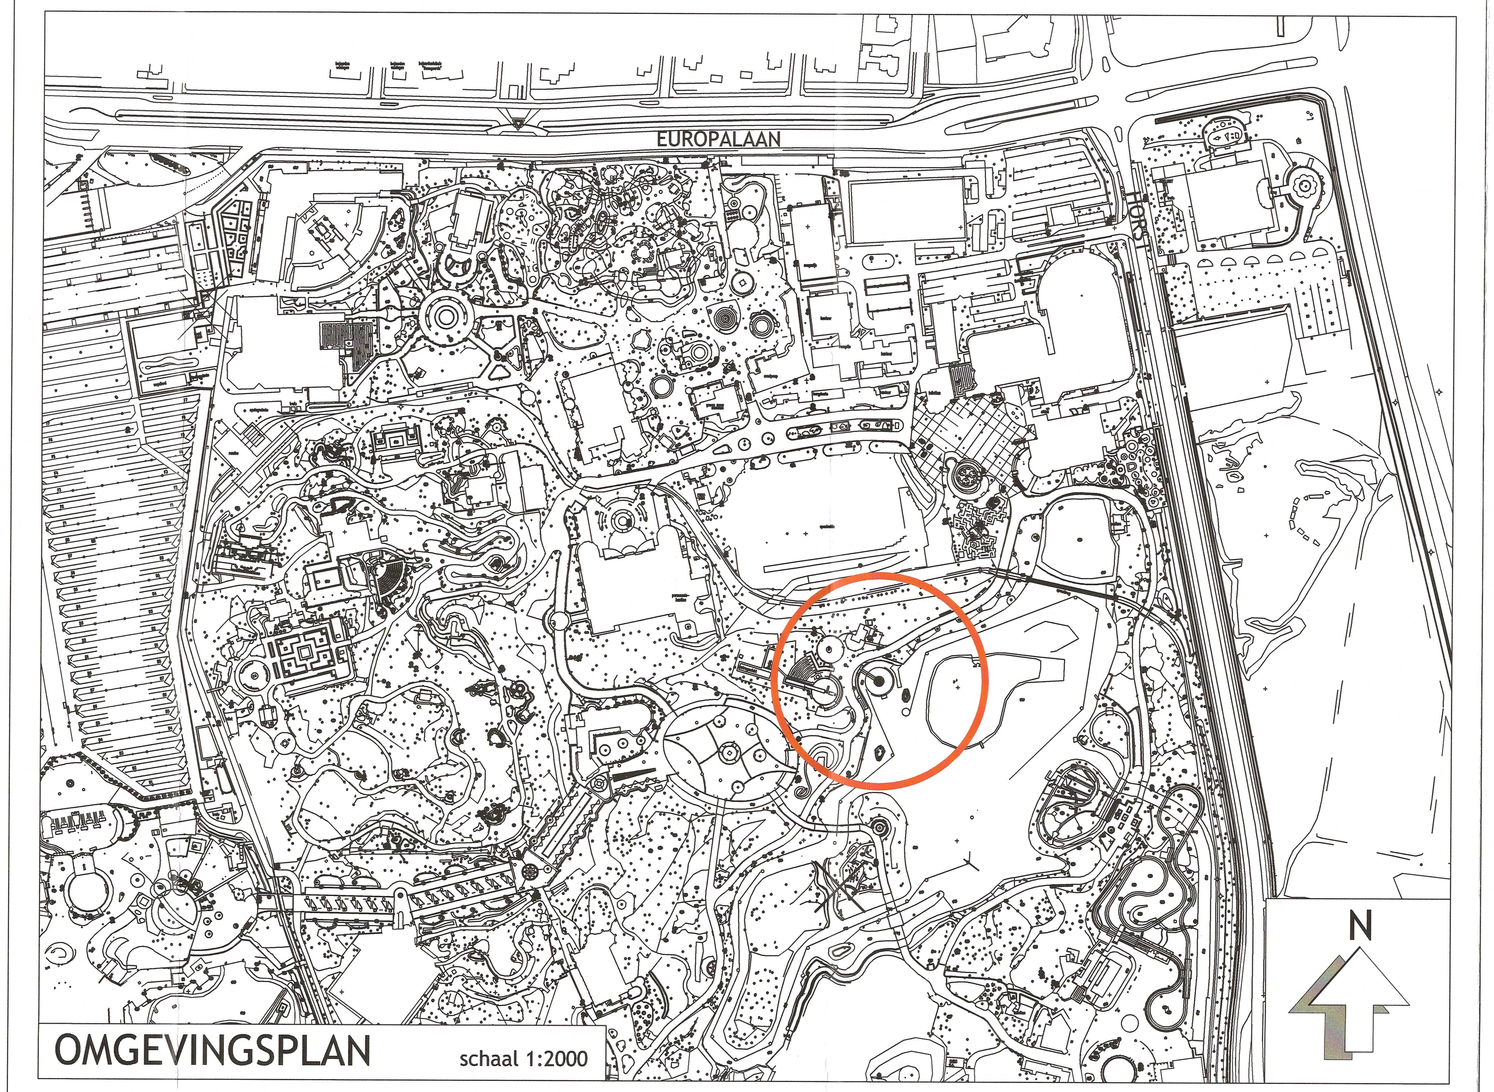

OMGEVINGSPLAN schaal 1:2000

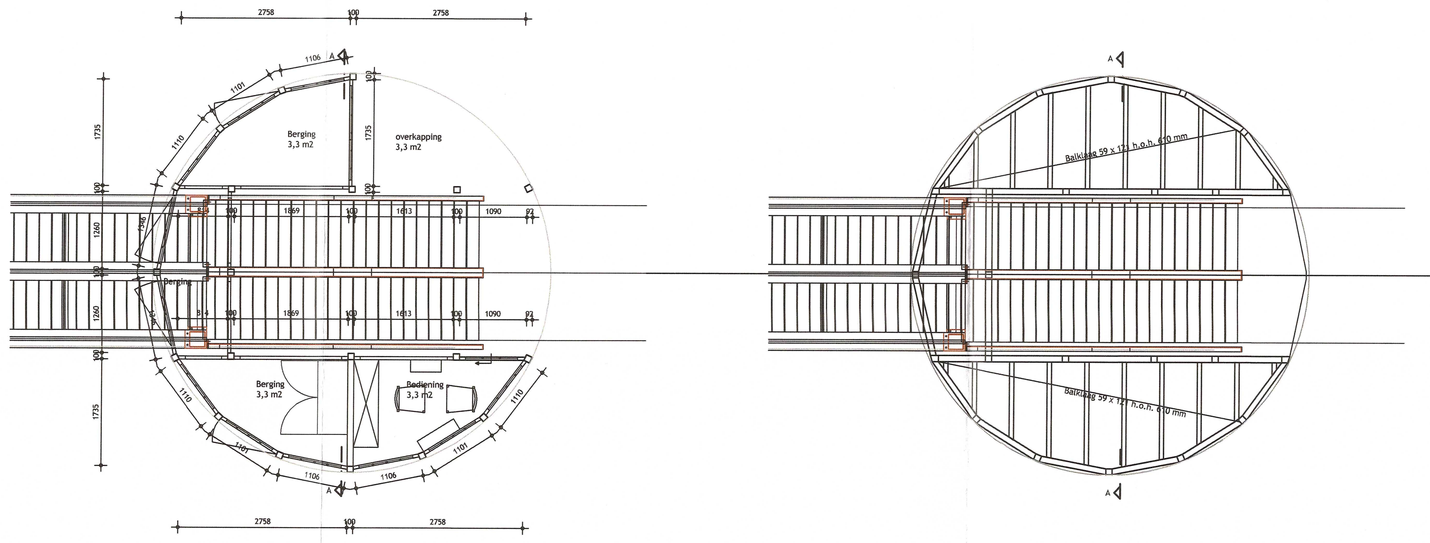

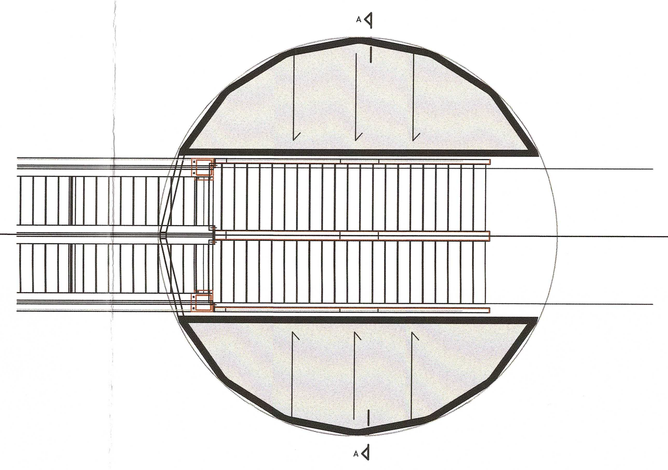

PLATTEGRONDEN schaal 1:50

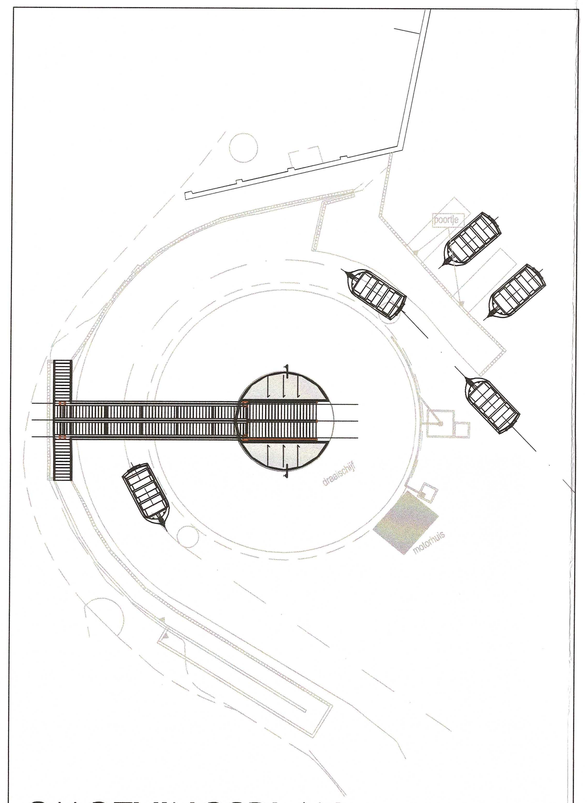

OMGEVINGSPLAN schaal 1:200

Xref's gekoppeld aan tekening:

F						
E						
D						
C						
B						
A	20-01-2015	Wijzigingen tbv bouwvergunning	B. Joris	K.W.		
0	23-12-2014	EERSTE OPZET	B. Joris	K.W.		P.A.
WIJZ.	DATUM	OMSCHRIJVING	GETEKEND	GECONTR.	GEZIEN	

DE EFTELING
REIZENRIJK

PROJECTNR. : GON-000-01
TEKENINGNR. : EB-A-COMBI-0001

GONDOLETTA
NIEUWBOUW WACHTHUISJE

STATUS: VOORLOPIG	FORMAAT: A0	
SCHAAL: 1:50	AFDELING: ENGINEERING	

EFTELING BV
POSTBUS 18 5170 AA KAATSHEUVEL
TELEFOON : 0416-288 111
TELEFAX : 0416-288 211

datum / paraaf:	
ontwerp	voorlopig
bestek	ter controle
werktekening	definitief
revisie	

0 10 20 30 40 50 60 70 80 90 100 mm

File: GON-000-01-EB-A-PLG-0001.dwg Layout: A0